
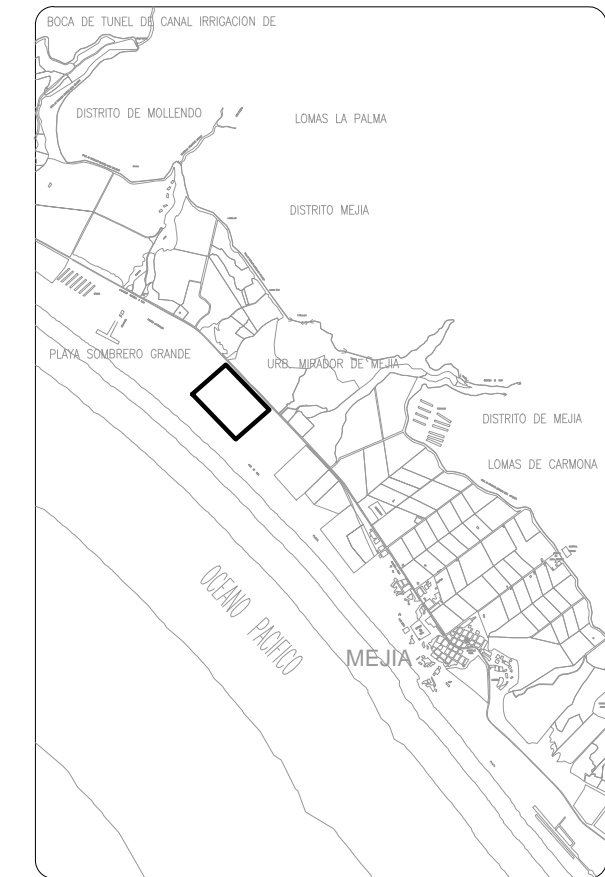
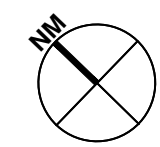


HACIA MOLLENDO

CARRETERA MOLLENDO - MEJIA

HACIA MEJIA

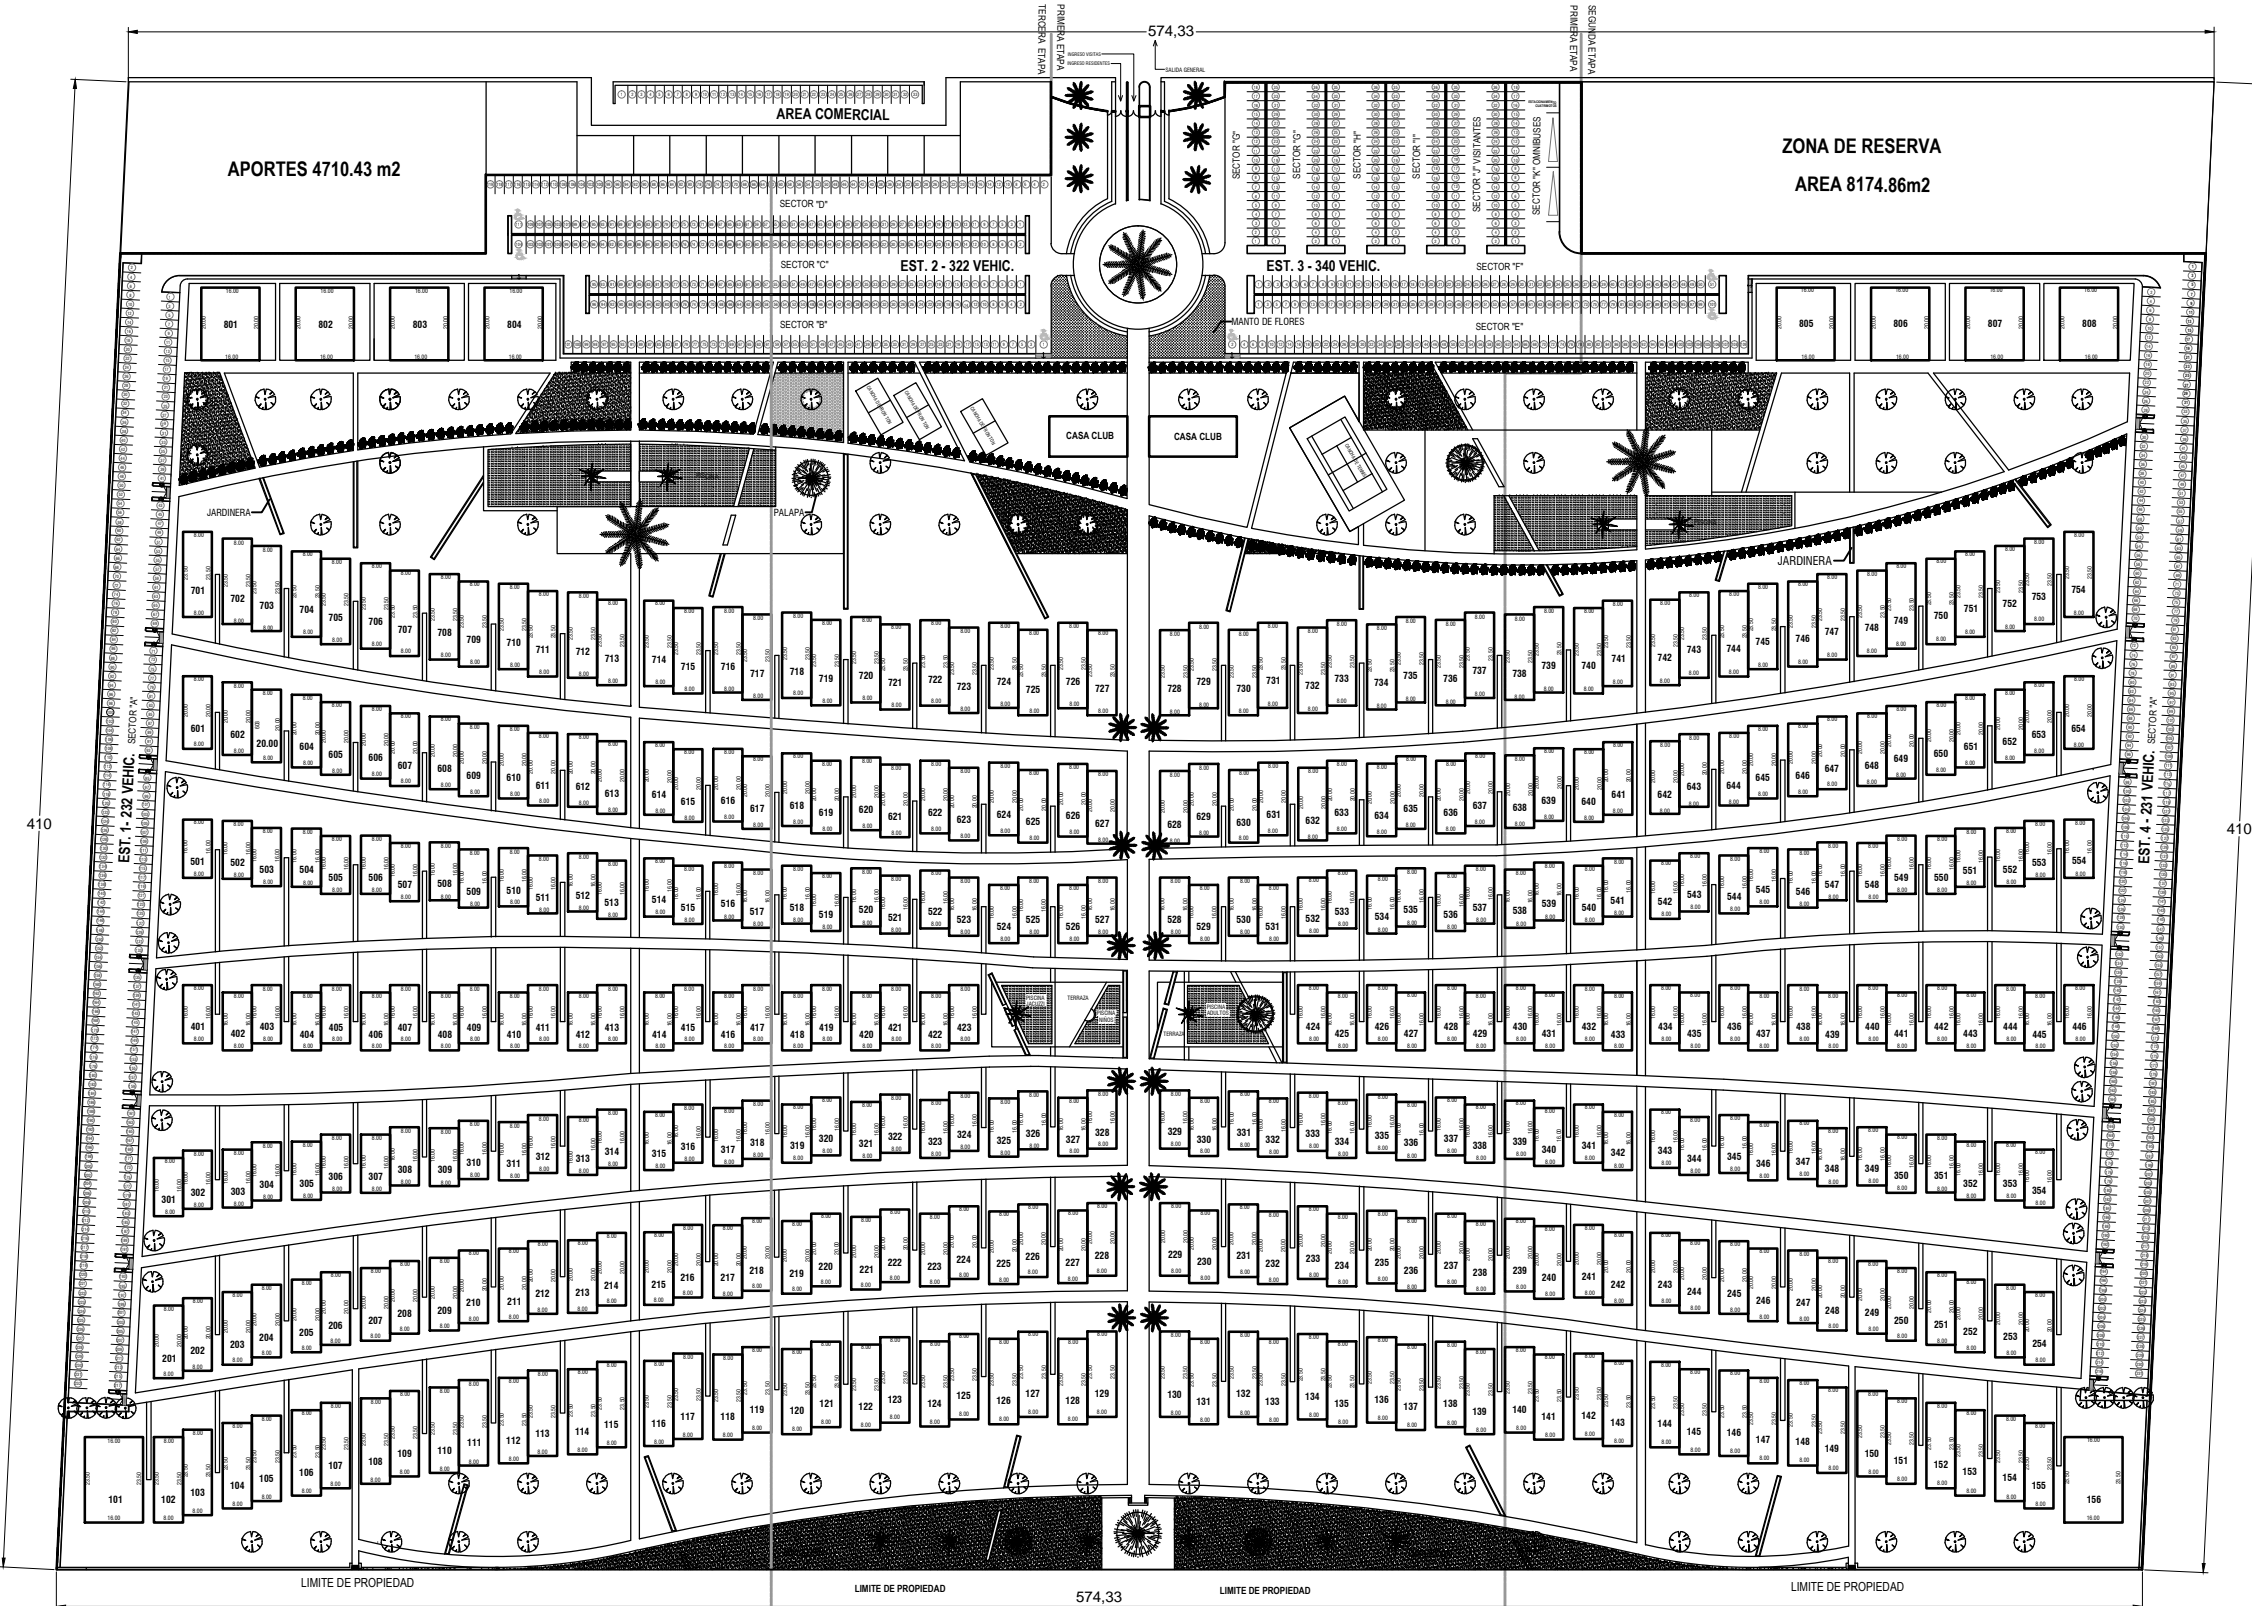

LOCALIZACION DEL CONDOMINIO
esc. grafica

PLANTA
esc. 1/1000

O C E A N O P A C I F I C O

PROYECTO: **Habilitacion Urbana para uso de Vivienda tipo Club Condominio Mejia del Mar 1era. ETAPA**

UBICACION: Carretera Mollendo-Mejia Km. 11.2, Mejia, Islay, Arequipa

PROPIETARIOS: Srs. Javier Ismodes Talavera - Gonzalo Edmundo Carmargo Cardenas - Leny Adriana Almonacin Serina - Jose Viadmir Malaga Malaga - Nuria de Amat Catacora - Javier Nicolas Valencia Origuella - Maria Candelaria Galdos Rodriguez de Valencia

FECHA: AGOSTO/2012

DIBUJO: RPS

ESC: 1/1000

LAMINA 1 de 1

MARIA HELENA HERRERA MASIAS
ARQUITECTA CAP 4800

HERNAN VALENCIA FERNANDEZ-DAVILA
ARQUITECTO CAP 5641

